
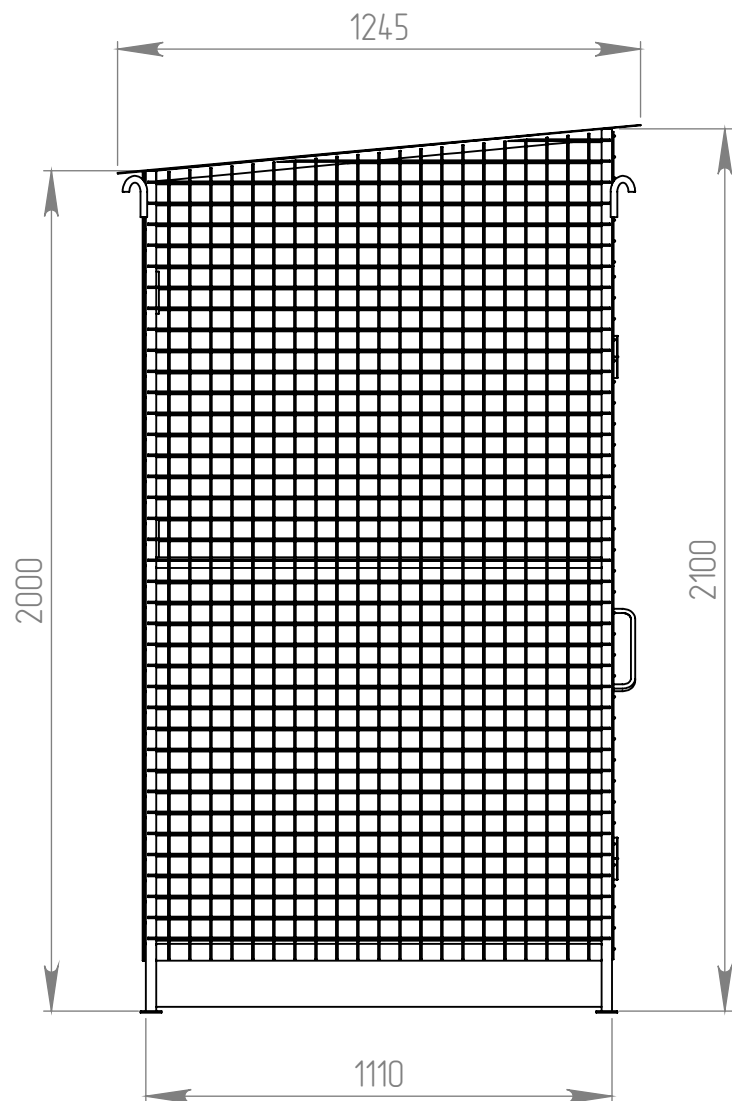



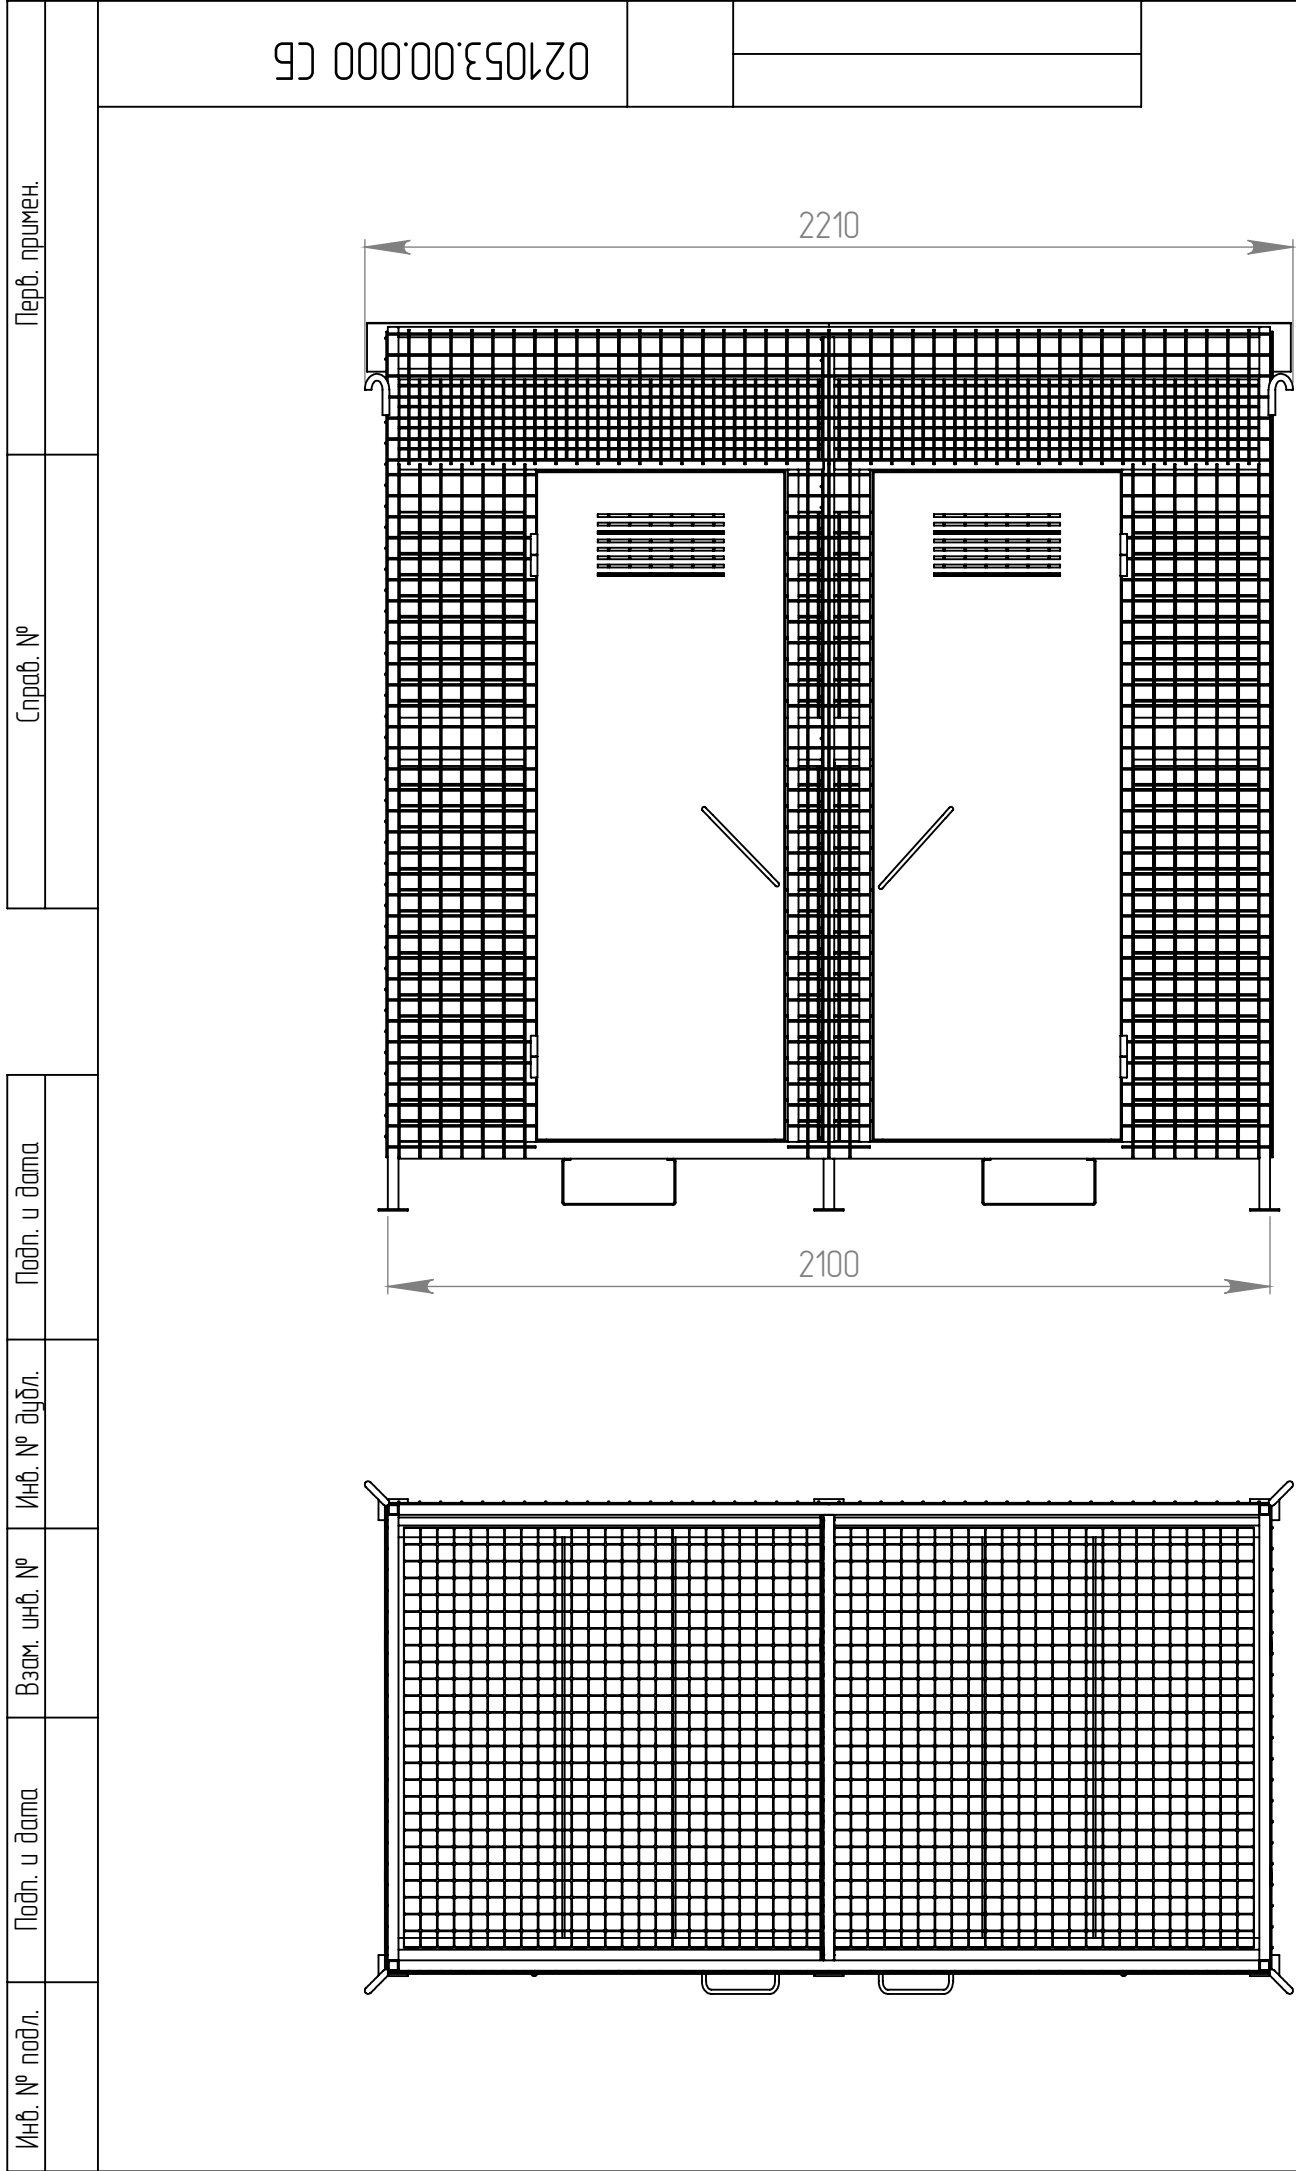


Изм.	Лист	№ докум.	Подп.	Дата
Разраб.				
Проб.				
Т.контр.				
Н.контр.				
Утв.				

021053.00.000 СБ			
Хранилище газовых баллонов сетчатое сварное ХГС-01 (без креплений)		Лит.	Масса
		Лист 2	Масштаб
Сборочный чертеж		261.7	1:20
		Листов 19	000 "Версия-Центр"

Инд. № подл.	Подп. и дата	Взам. инд. №	Инд. № дудл.	Подп. и дата	Справ. №	Перб. примен.
--------------	--------------	--------------	--------------	--------------	----------	---------------


021053.00.100 СБ

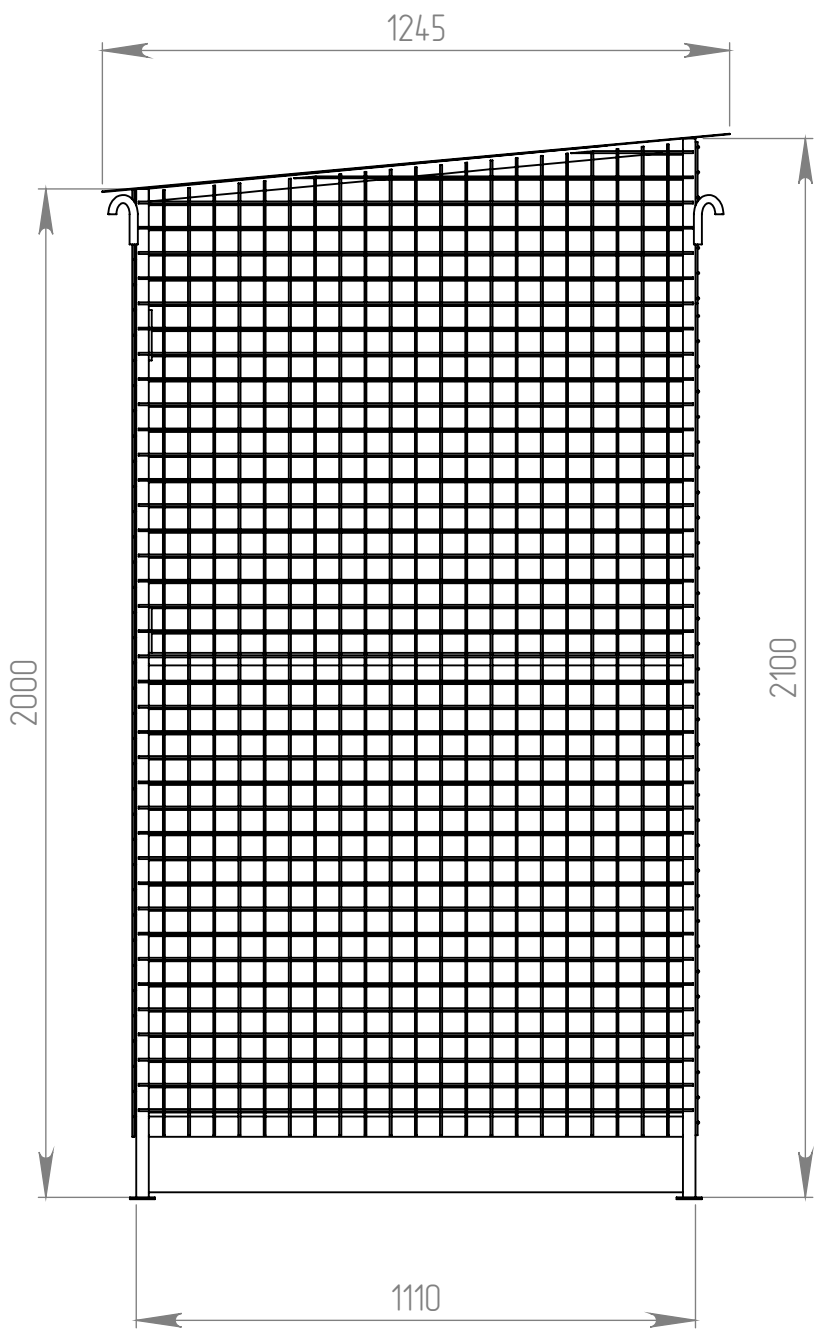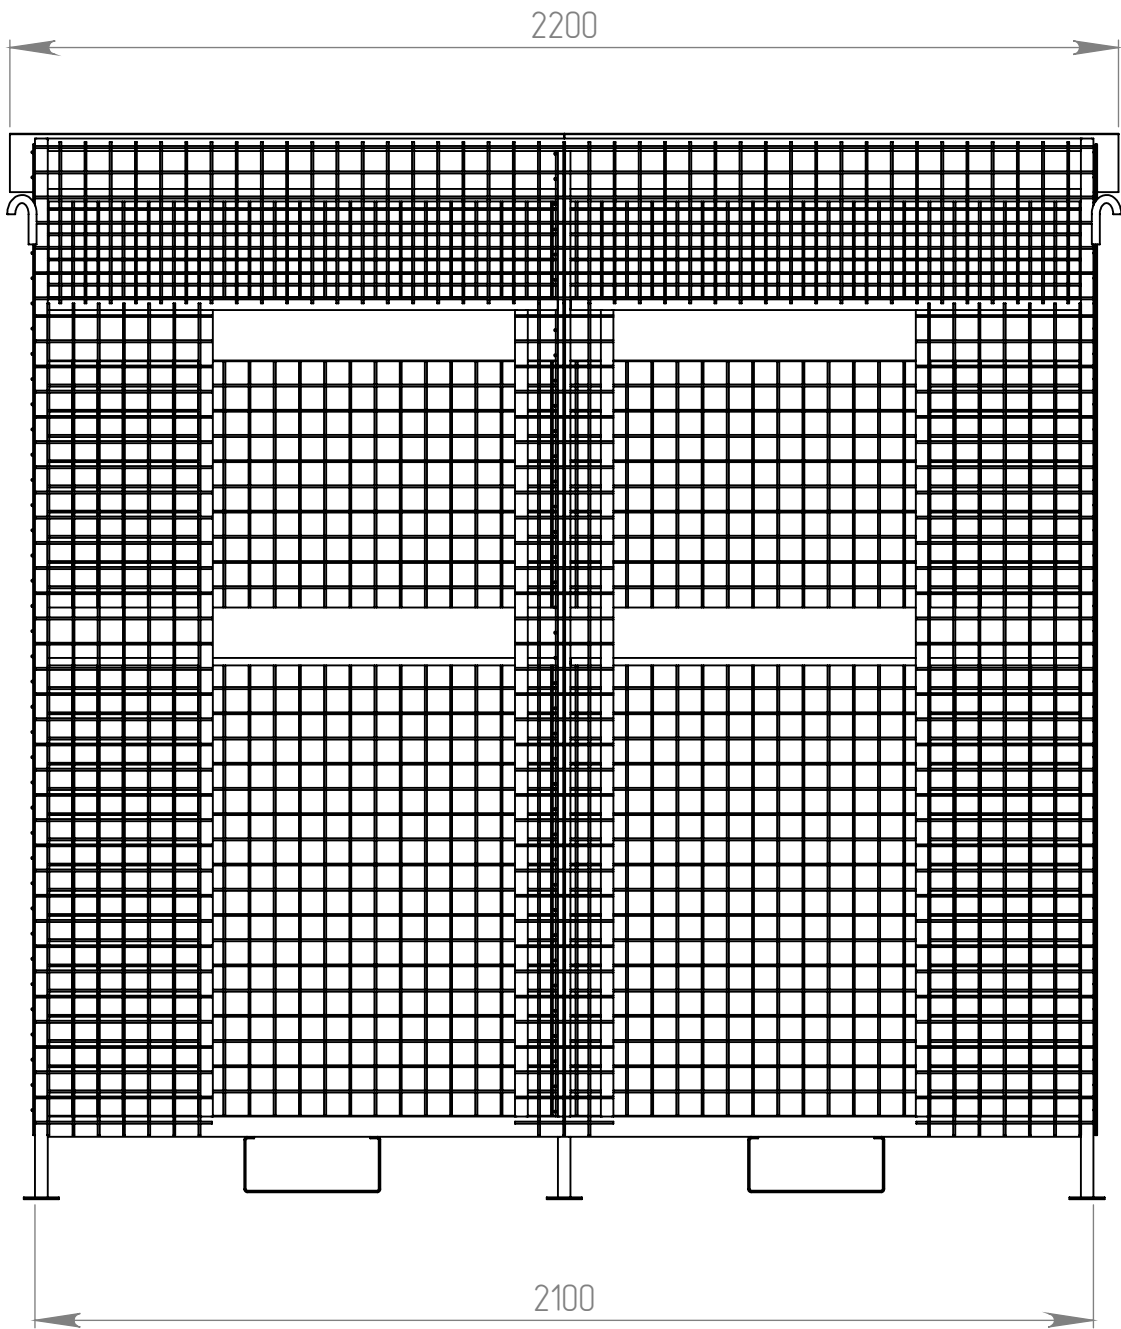


- 1. *Размеры для справок
- 2. Конструкция - сварная. Сварка дуговая в защитном газе ГОСТ 14771-76
Сварочная проволока Св-08Г2С ГОСТ 2246-70.
- 3. Контроль качества - внешним осмотром и измерениями.
- 4. Покрытие: окраска эмаль-серая.

Изм.	Лист	№ докум.	Подп.	Дата
Разраб.				
Проб.				
Т.контр.				
Н.контр.				
Утв.				

021053.00.100 СБ			
Корпус		Лит.	Масса
		176.3	1:20
Сборочный чертеж		Лист 4	Листов 19
		ООО "Версия-Центр"	

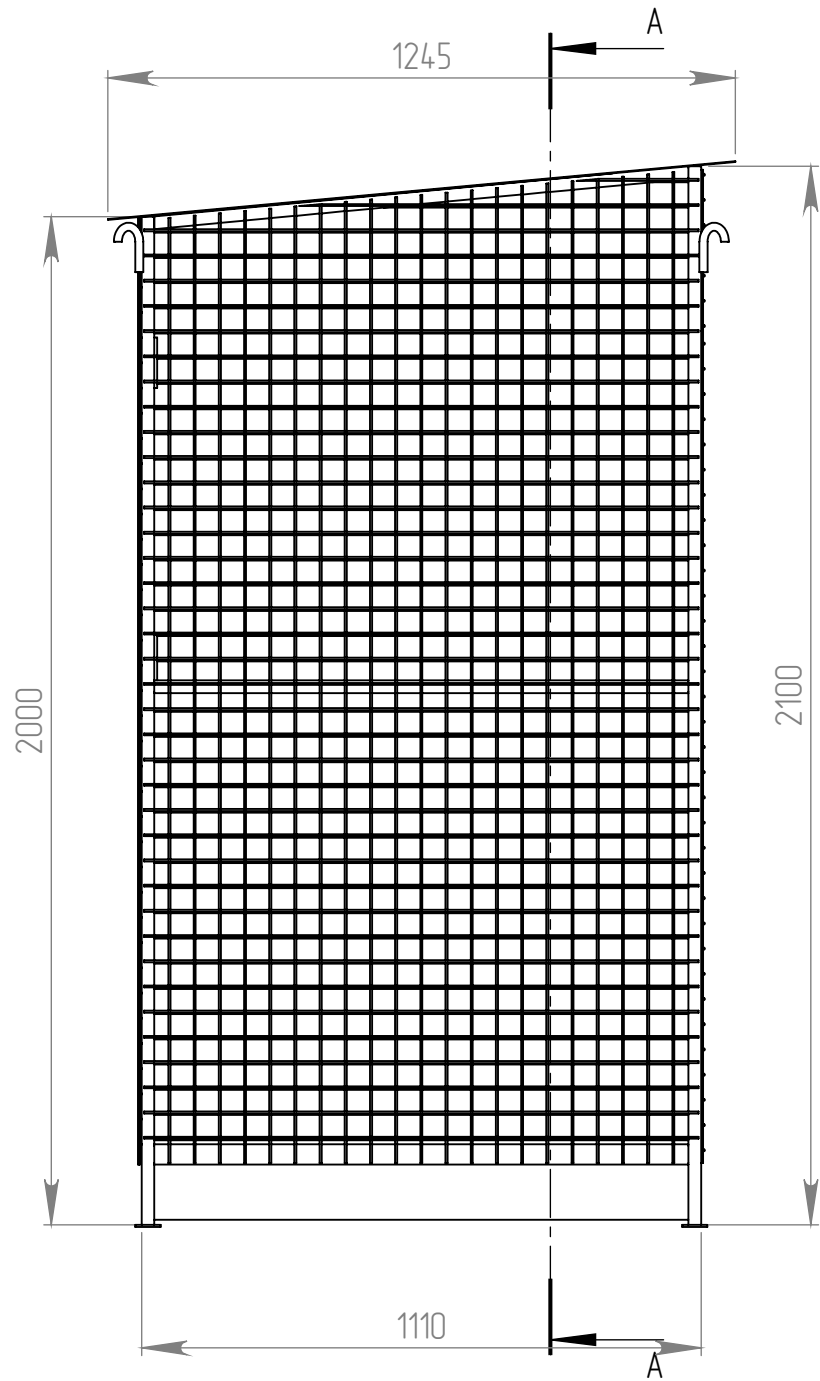

СЕЧЕНИЕ А-А
МАСШТАБ 1 : 15

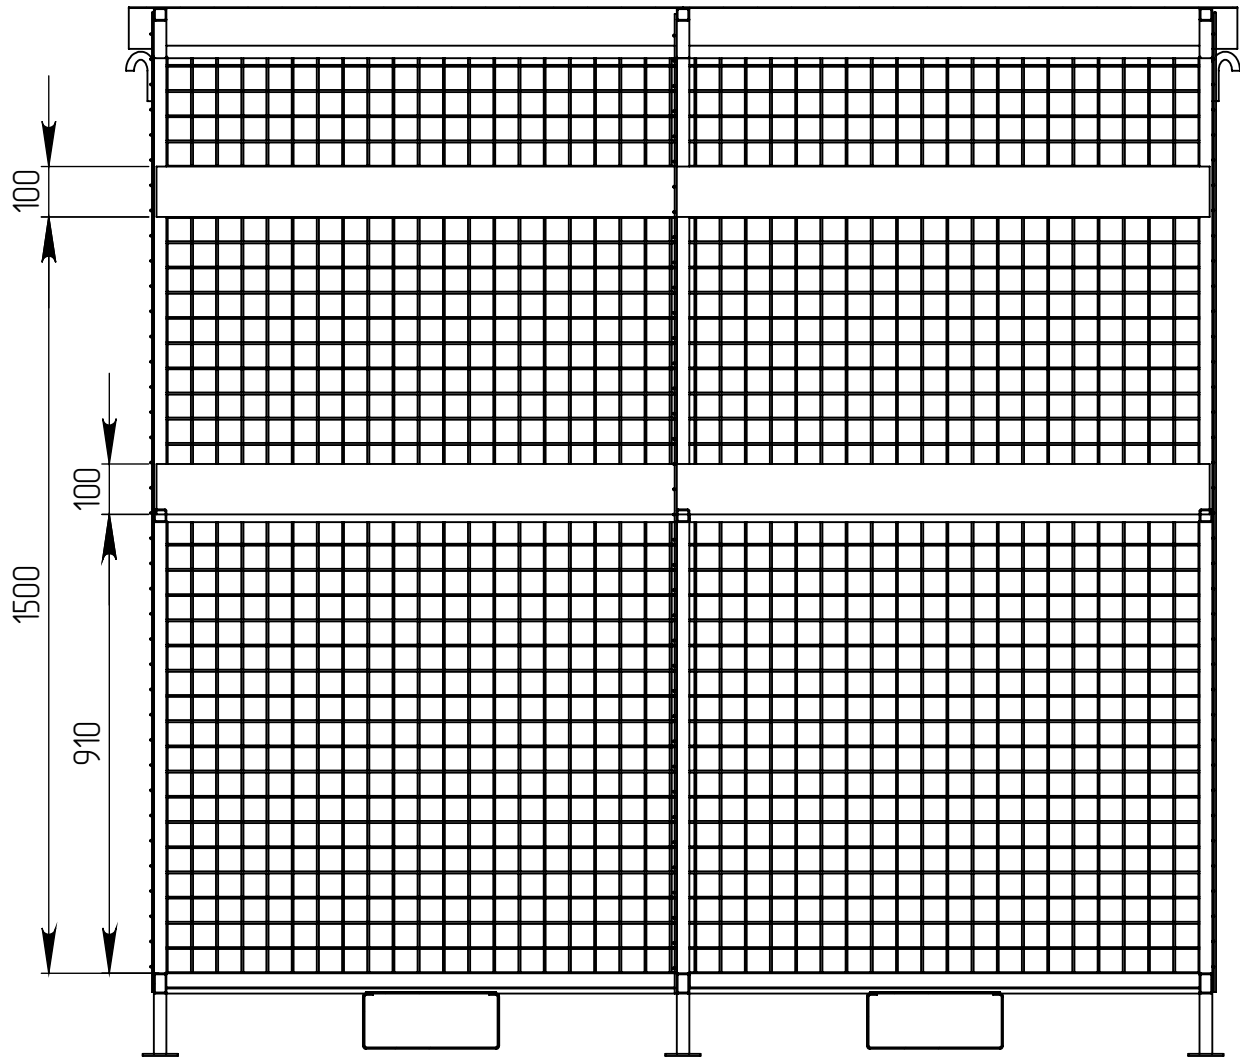

- 1. *Размеры для справок
- 2. Конструкция - сварная. Сварка дуговая в защитном газе ГОСТ 14771-76
Сварочная проволока Св-08Г2С ГОСТ 2246-70.
- 3. Контроль качества - внешним осмотром и измерениями.
- 4. Покрытие: окраска эмаль-серая.

Инв. № подл.	Подп. и дата	Взам. инв. №	Инв. № дубл.	Подп. и дата

Изм.	Лист	№ докум.	Подп.	Дата