

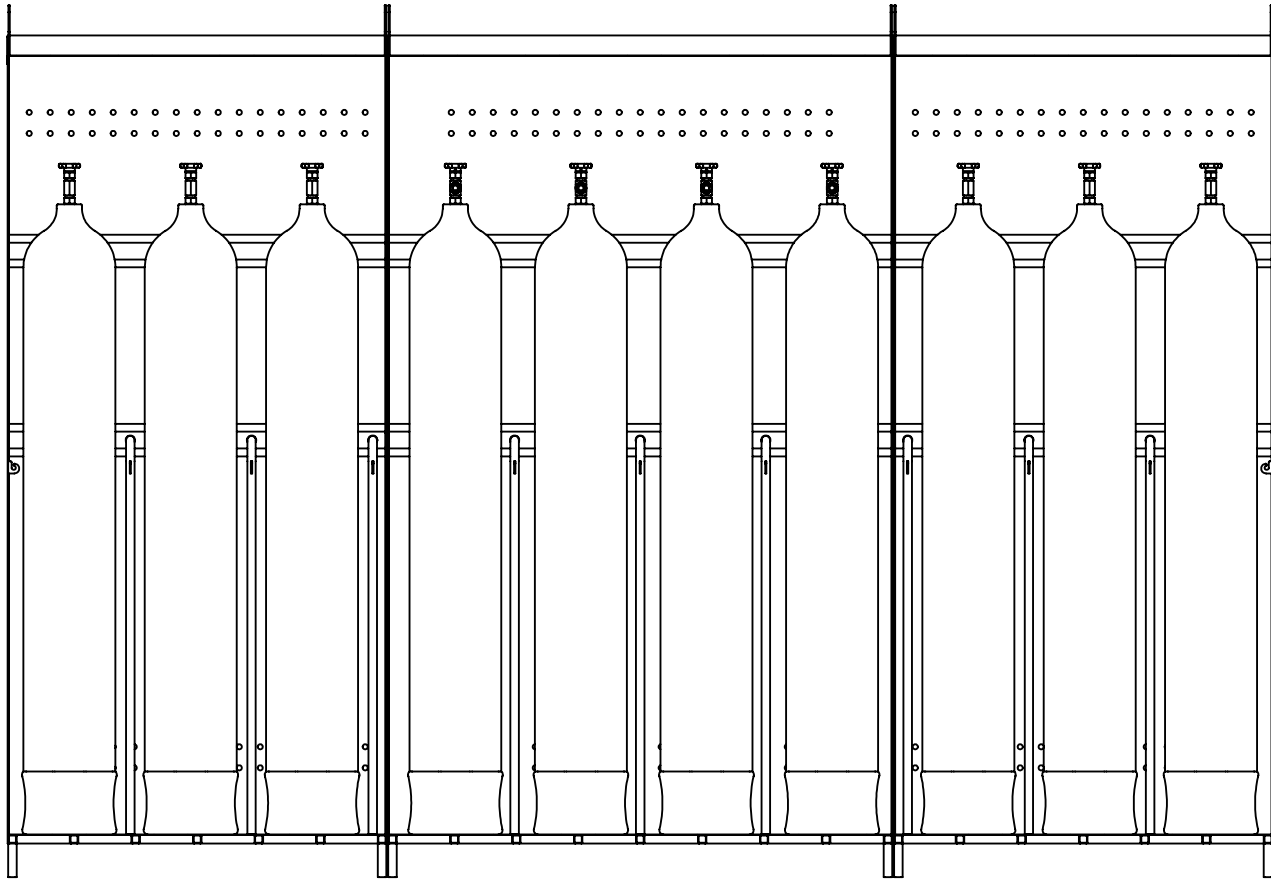


					019081.00.000 СБ				
Изм.	Лист	№ докум.	Подп.	Дата	Шкаф для хранения баллонов 40 л. (на 20 баллонов)	Лит.		Масса	Масштаб
Разраб.								228	1:20
Пров.						Лист 2		Листов 50	
Т.контр.									
Н.контр.					Сборочный чертеж	ООО "Версия-Центр"			
Утв.									

Схема расположения баллонов.

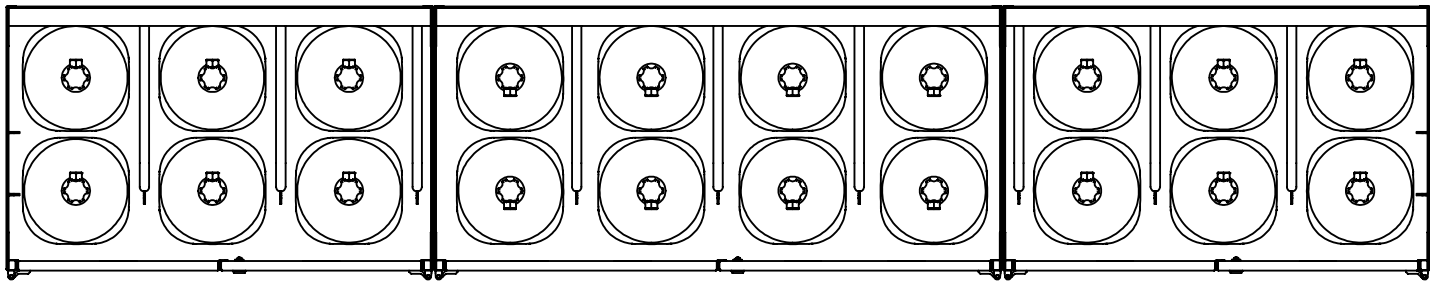

Конструкция – сборно-разборная. Состоит из трёх аналогичных сварных шкафов, скреплённых между собой болтовыми соединениями.

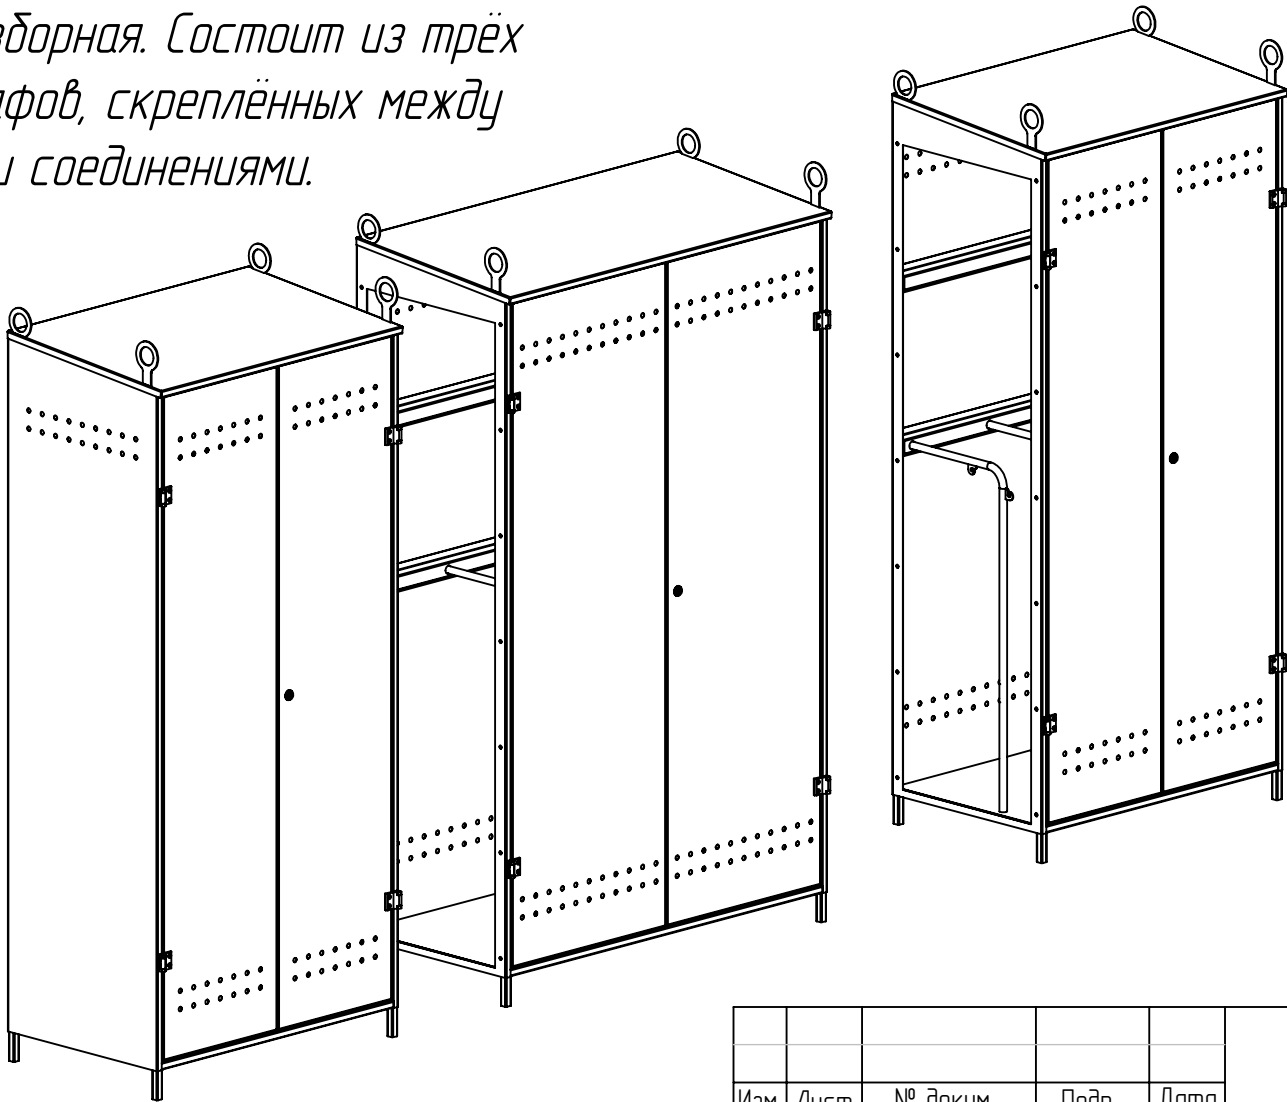

Инв. № подл.	Подп. и дата	Взам. инв. №	Инв. № дубл.	Подп. и дата

Изм.	Лист	№ докум.	Подп.	Дата